



COMUNE DI ACIREALE

SCHEDA DI PARTECIPAZIONE AL BILANCIO PARTECIPATIVO

Puoi presentare la scheda di partecipazione tramite i canali dell'Amministrazione Comunale



Al Comune
Uff. Protocollo



Raccomandata A.R.



Tramite P.E.C.
protocollo.comune.acireale@pec.it

DATI ANAGRAFICI PERSONA FISICA (residenti nel territorio comunale aventi la maggiore età)

Cognome: _____ Nome: _____
nato/a a: _____ prov.: _____ il: _____ età: _____ sesso: _____
indirizzo: _____ E-mail: _____
 recapito telefonico: _____ cellulare: _____
(L'indirizzo E-mail deve essere scritto in stampatello)

DATI ANAGRAFICI PERSONE GIURIDICHE/ASSOCIAZIONE (aventi sede legale nel territorio comunale)

Ragione sociale: PARROCCHIA S. TARCISIO V. e M.
sede legale: Piazza Tors. Giuseppe Boari, 9 sede operativa: _____
recapito telefonico: 340 08 28 306 indirizzo: Piazza Tors. Giuseppe Boari, 9
Codice fiscale: 81001330877

Legale rappresentante: (allegare documentazione dal quale si evincono la qualifica e i poteri)

Cognome: GRASSO Nome: SAC. ANDREA
nato/a a: _____ prov.: _____ sesso: M
indirizzo: [REDACTED] E-mail: Andrea Grasso 1991@yahoo.it
(L'indirizzo E-mail deve essere scritto in stampatello)

recapito telefonico: _____ cellulare: _____

Ogni cittadino potrà presentare una sola scheda progettuale.

L'idea progettuale dovrà indicare, pena l'esclusione, l'importo stimato per la realizzazione dello stesso e dovrà essere allegata una scheda tipo descrittivo/progettuale che contenga i requisiti minimi per la realizzazione del progetto presentato (es. idea progettuale, descrizione progetto, eventuali figure professionali da impiegare per lo svolgimento del progetto, stima dei costi/computo metrico, foto, disegni o qualunque altro documento illustrativo dell'idea progettuale).

TITOLO DELL'IDEA PROGETTUALE RIVITALIFICAZIONE CAMPO INQUADRANTE POZZUOLI

IMPORTO STIMATO DEL COSTO

12.500,00 (COMPRENSIVO DI IVA)

DURATA DEL PROGETTO (solo se temporanea) _____

CONTRASSEGNARE L'AREA DI INTERESSE

A) [] CENTRO (50%)

() Fleggare se rivolto a bambini o soggetti svantaggiati

B) [] ZONA MONTE (25%)

(ACIPLATANI, BALATELLE, FIANDACA, PENNISI, PIANO D'API, SAN COSMO, SANTA MARIA AMMALATI)

() Fleggare se rivolto a bambini o soggetti svantaggiati

C) ZONA A MARE (25%)

(CAPOMULINI, GUARDIA, MANGANO, POZZILLO, SAN GIOVANNI BOSCO, SANTA CATERINA, SANTA MARIA DELLE GRAZIE, SANTA MARIA LA SCALA, SANTA TECLA, SCILICHENTI, STAZZO

(X) Fleggare se rivolto a bambini o soggetti svantaggiati

AMBITO DELL'INIZIATIVA

1. Lavori pubblici, mobilità e viabilità
2. [] Spazi e aree verdi
3. [] Attività socio-culturali e sportive
4. [] Politiche sociali, educative e giovanili
5. [] Sviluppo socio-economico in turismo, agricoltura, artigianato, ambiente e commercio



INFORMATIVA AI SENSI DELL'ART. 13 DEL REGOLAMENTO EUROPEO 679/2016 E CONSENSO
Ai sensi dell'art. 13 del Regolamento europeo (UE) 2016/679 (di seguito GDPR), e in relazione ai dati personali di cui l'Ente entrerà nella disponibilità con l'affidamento della Sua pratica, Le comunichiamo quanto segue:

Titolare del trattamento e responsabile della protezione dei dati personali

Il titolare del trattamento è: COMUNE DI ACIREALE - in persona del suo Rappresentante Legale SINDACO PRO-TEMPORE, con sede in Acireale, in via Lancaster, n. 13. Il Titolare può essere contattato mediante PEC: protocollo.comune.acireale@pec.it

il Responsabile del trattamento dei dati è: Maria Antonia Battaglia

il Responsabile della protezione dei dati (DPO) è la società DATADESK SRL con sede in Enna, Via Colajanni n. 2 – mail di contatto : dpo@comune.acireale.ct.it

Finalità del trattamento dei dati

Il trattamento è finalizzato alla corretta e completa esecuzione dei servizi assegnati al Servizio/Ufficio, sia dalle disposizioni di legge che dallo statuto e dai regolamenti comunali.

I dati personali potranno essere trattati a mezzo sia di archivi cartacei che informatici (ivi compresi dispositivi portatili) e trattati con modalità strettamente necessarie a far fronte alle finalità sopra indicate.

Base giuridica del trattamento

L.R. n. 5/2014 com.1 art. 6

L.R. n.8 maggio 2018,

Conseguenze della mancata comunicazione dei dati personali

Con riguardo ai dati personali relativi all'esecuzione del procedimento/contratto cui Lei è parte o relativi all'adempimento ad un obbligo normativo, la mancata comunicazione dei dati personali impedisce l'esecuzione del procedimento amministrativo o il rapporto contrattuale stesso.

Conservazione dei dati

I Suoi dati personali, oggetto di trattamento per le finalità sopra indicate, saranno conservati per il periodo di durata del rapporto/procedimento amministrativo e, successivamente, per il tempo in cui il Comune di Acireale sia soggetto a obblighi di conservazione per finalità fiscali o per altre finalità previsti, da norme di legge o regolamento.

Comunicazione dei dati

I Suoi dati personali potranno essere comunicati a:

1. altri enti pubblici che eroghino prestazioni funzionali ai fini sopra indicati;
2. a istituti bancari e assicurativi che eroghino prestazioni funzionali ai fini sopra indicati;
3. a soggetti che elaborano dati in esecuzione di specifici obblighi di legge;
4. a Autorità giudiziarie o amministrative, per l'adempimento degli obblighi di legge.

Profilazione e Diffusione dei dati

I Suoi dati personali non sono soggetti a diffusione né ad alcun processo decisionale interamente automatizzato, ivi compresa la profilazione.

Diritti dell'interessato

L'interessato potrà chiedere al Titolare del trattamento, l'accesso ai dati personali o l'eventuale rettifica o aggiornamento, nonché la cancellazione, laddove risulti un trattamento indebito, errato o ridondante e laddove ritenga potrà proporre reclamo all'Autorità Garante per la protezione dei dati personali.

Opposizione al Trattamento

Laddove l'interessato ritenga che il trattamento dei dati non risponda al principio di necessità o sia ingiustificato o conseguenza di un errore, può opporsi segnalando tale abuso al Titolare del trattamento chiedendo l'immediata rettifica del dato o l'adozione delle misure finalizzate ad assicurare il necessario adeguamento. Eventuali reclami, in ordine alla violazione della tutela personale, potranno essere inoltrati all'Ente protocollo.comune.acireale@pec.it

Il/la sottoscrittO GRASSO ANDREA

C.F. :

acconsente a che il **COMUNE DI ACIREALE** ponga in essere le attività sopra descritte per le quali il consenso rappresenti la base giuridica del trattamento e, per tale motivo:



Presta il consenso

Nega il consenso

Data 27/06/2025

Firma _____

(allegare copia di un documento di riconoscimento)

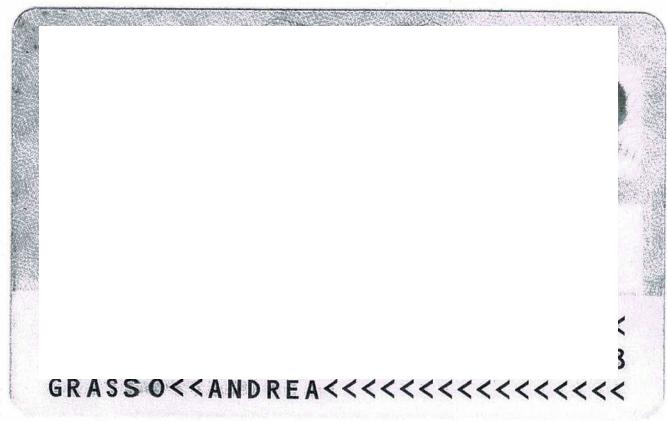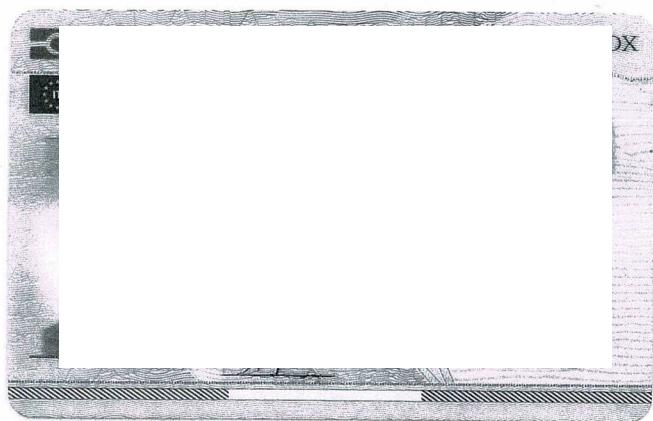

Comune di Acireale
Città Metropolitana di Catania

**PROGETTO DI RIQUALIFICAZIONE DEL CAMPETTO
POLIVALENTE DI POZZILLO CON INGRESSO DA VIA
SONNINO 71.**

**RELAZIONE
DOCUMENTAZIONE FOTOGRAFICA
GRAFICI**



Orazio Torrisi

Progetto di riqualificazione campetto polivalente Pozzillo

RELAZIONE TECNICA ILLUSTRATIVA

Nella frazione di Pozzillo non sono presenti strutture sportive o altri spazi pubblici in cui gli abitanti possono svolgere attività sportive e ludiche.

Anni fa la Parrocchia Santa Margherita V. e M. di Pozzillo ha messo a disposizione dei bambini del paese e di chiunque ne avesse necessità una parte della corte dei locali parrocchiali a confine con l'ex stabilimento “Acque Pozzillo”.

Questa parte di corte è ad una quota più bassa rispetto agli altri locali ed è collegata ad essi da una scala esterna attualmente chiusa da un cancello.

È indipendente dal resto dei locali parrocchiali in quanto vi si può accedere anche da Via Sonnino attraverso un cancello adiacente la villetta comunale ed attualmente è l'unico luogo ricreativo e di ritrovo a disposizione della comunità anche al di fuori degli orari delle attività parrocchiali.

Tale area che fu adibita a piccolo campo polivalente di calcetto e minivolley, con rete di delimitazione e posa in opera di n° 4 pali per un futuro impianto di illuminazione, oggi ha bisogno di interventi di riqualificazione.

Gli interventi che si propongono sono i seguenti:

- Sostituzione della vecchia rete di delimitazione del campetto ormai irrimediabilmente danneggiata
- Realizzazione di un impianto di illuminazione per fruire del campetto anche nelle ore serali (con messa in opera di un nuovo palo)
- Posa in opera di nuova rete di confine con il torrente Pozzillo

Per questi interventi di progetto è stato redatto un computo metrico estimativo applicando i prezzi del prezzario della Regione Sicilia. Per i prezzi non presenti nel prezzario è stata effettuata per ognuno una singola analisi dei prezzi che di allega in coda al suddetto computo metrico.

L'importo previsto per tali lavori è di **€ 12.500,00** IVA inclusa.

Si allegano:

- documentazione fotografica dei luoghi
- grafici illustrativi

Torrente Pozzillo

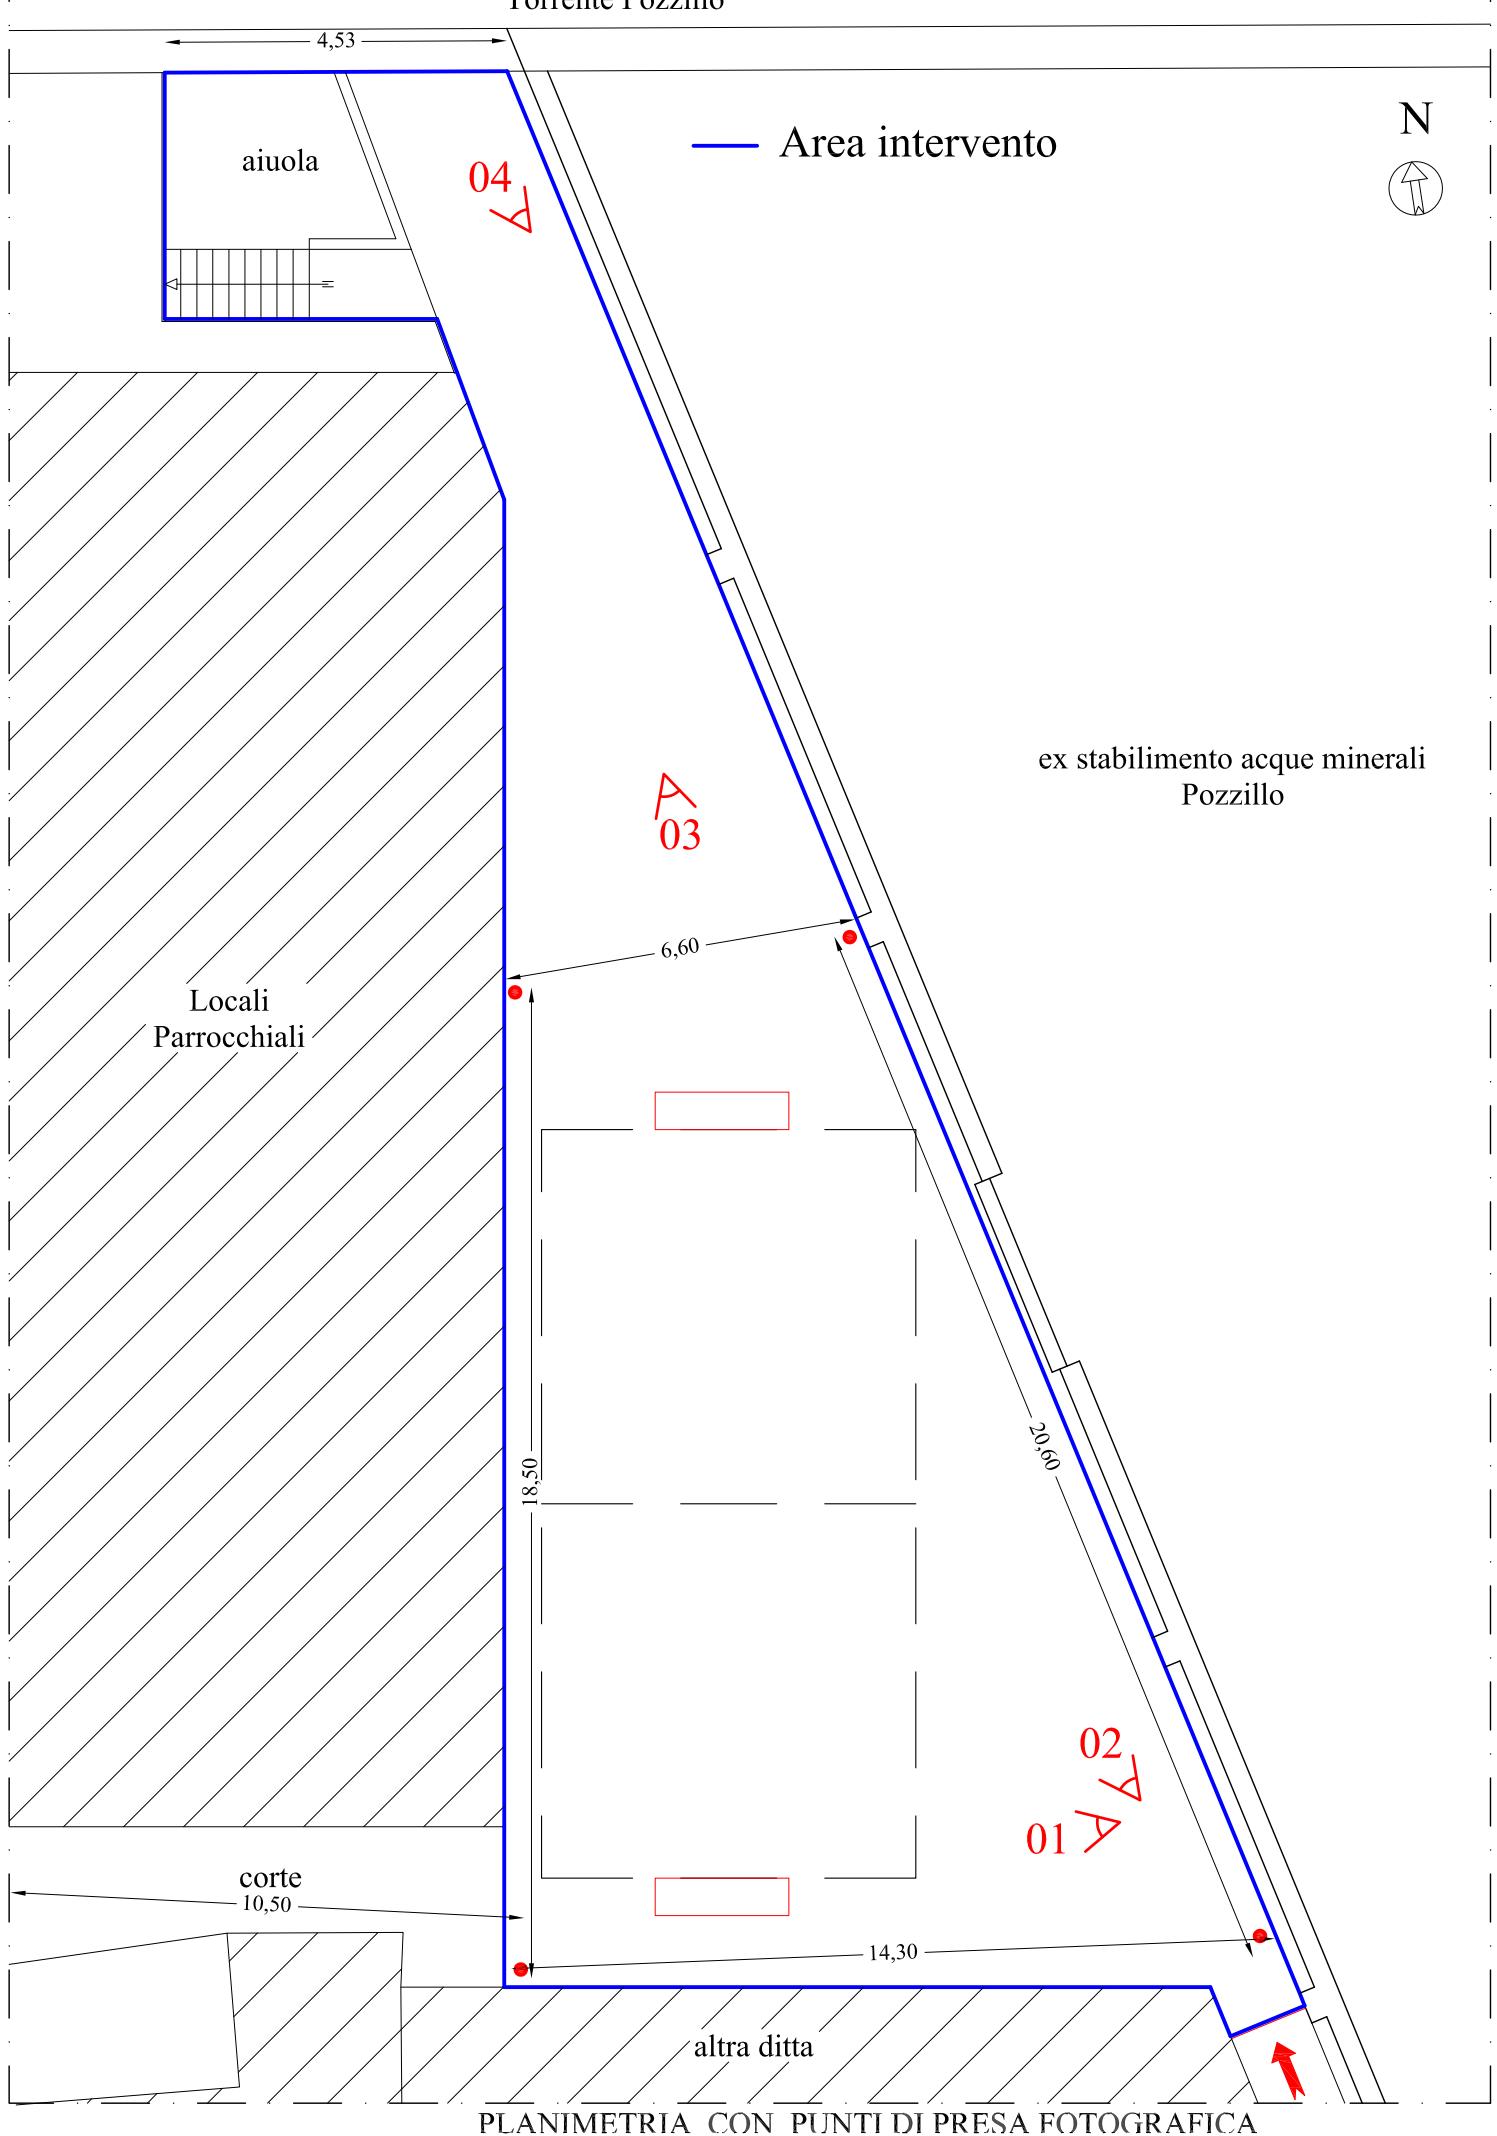




FOTO 01



FOTO 02

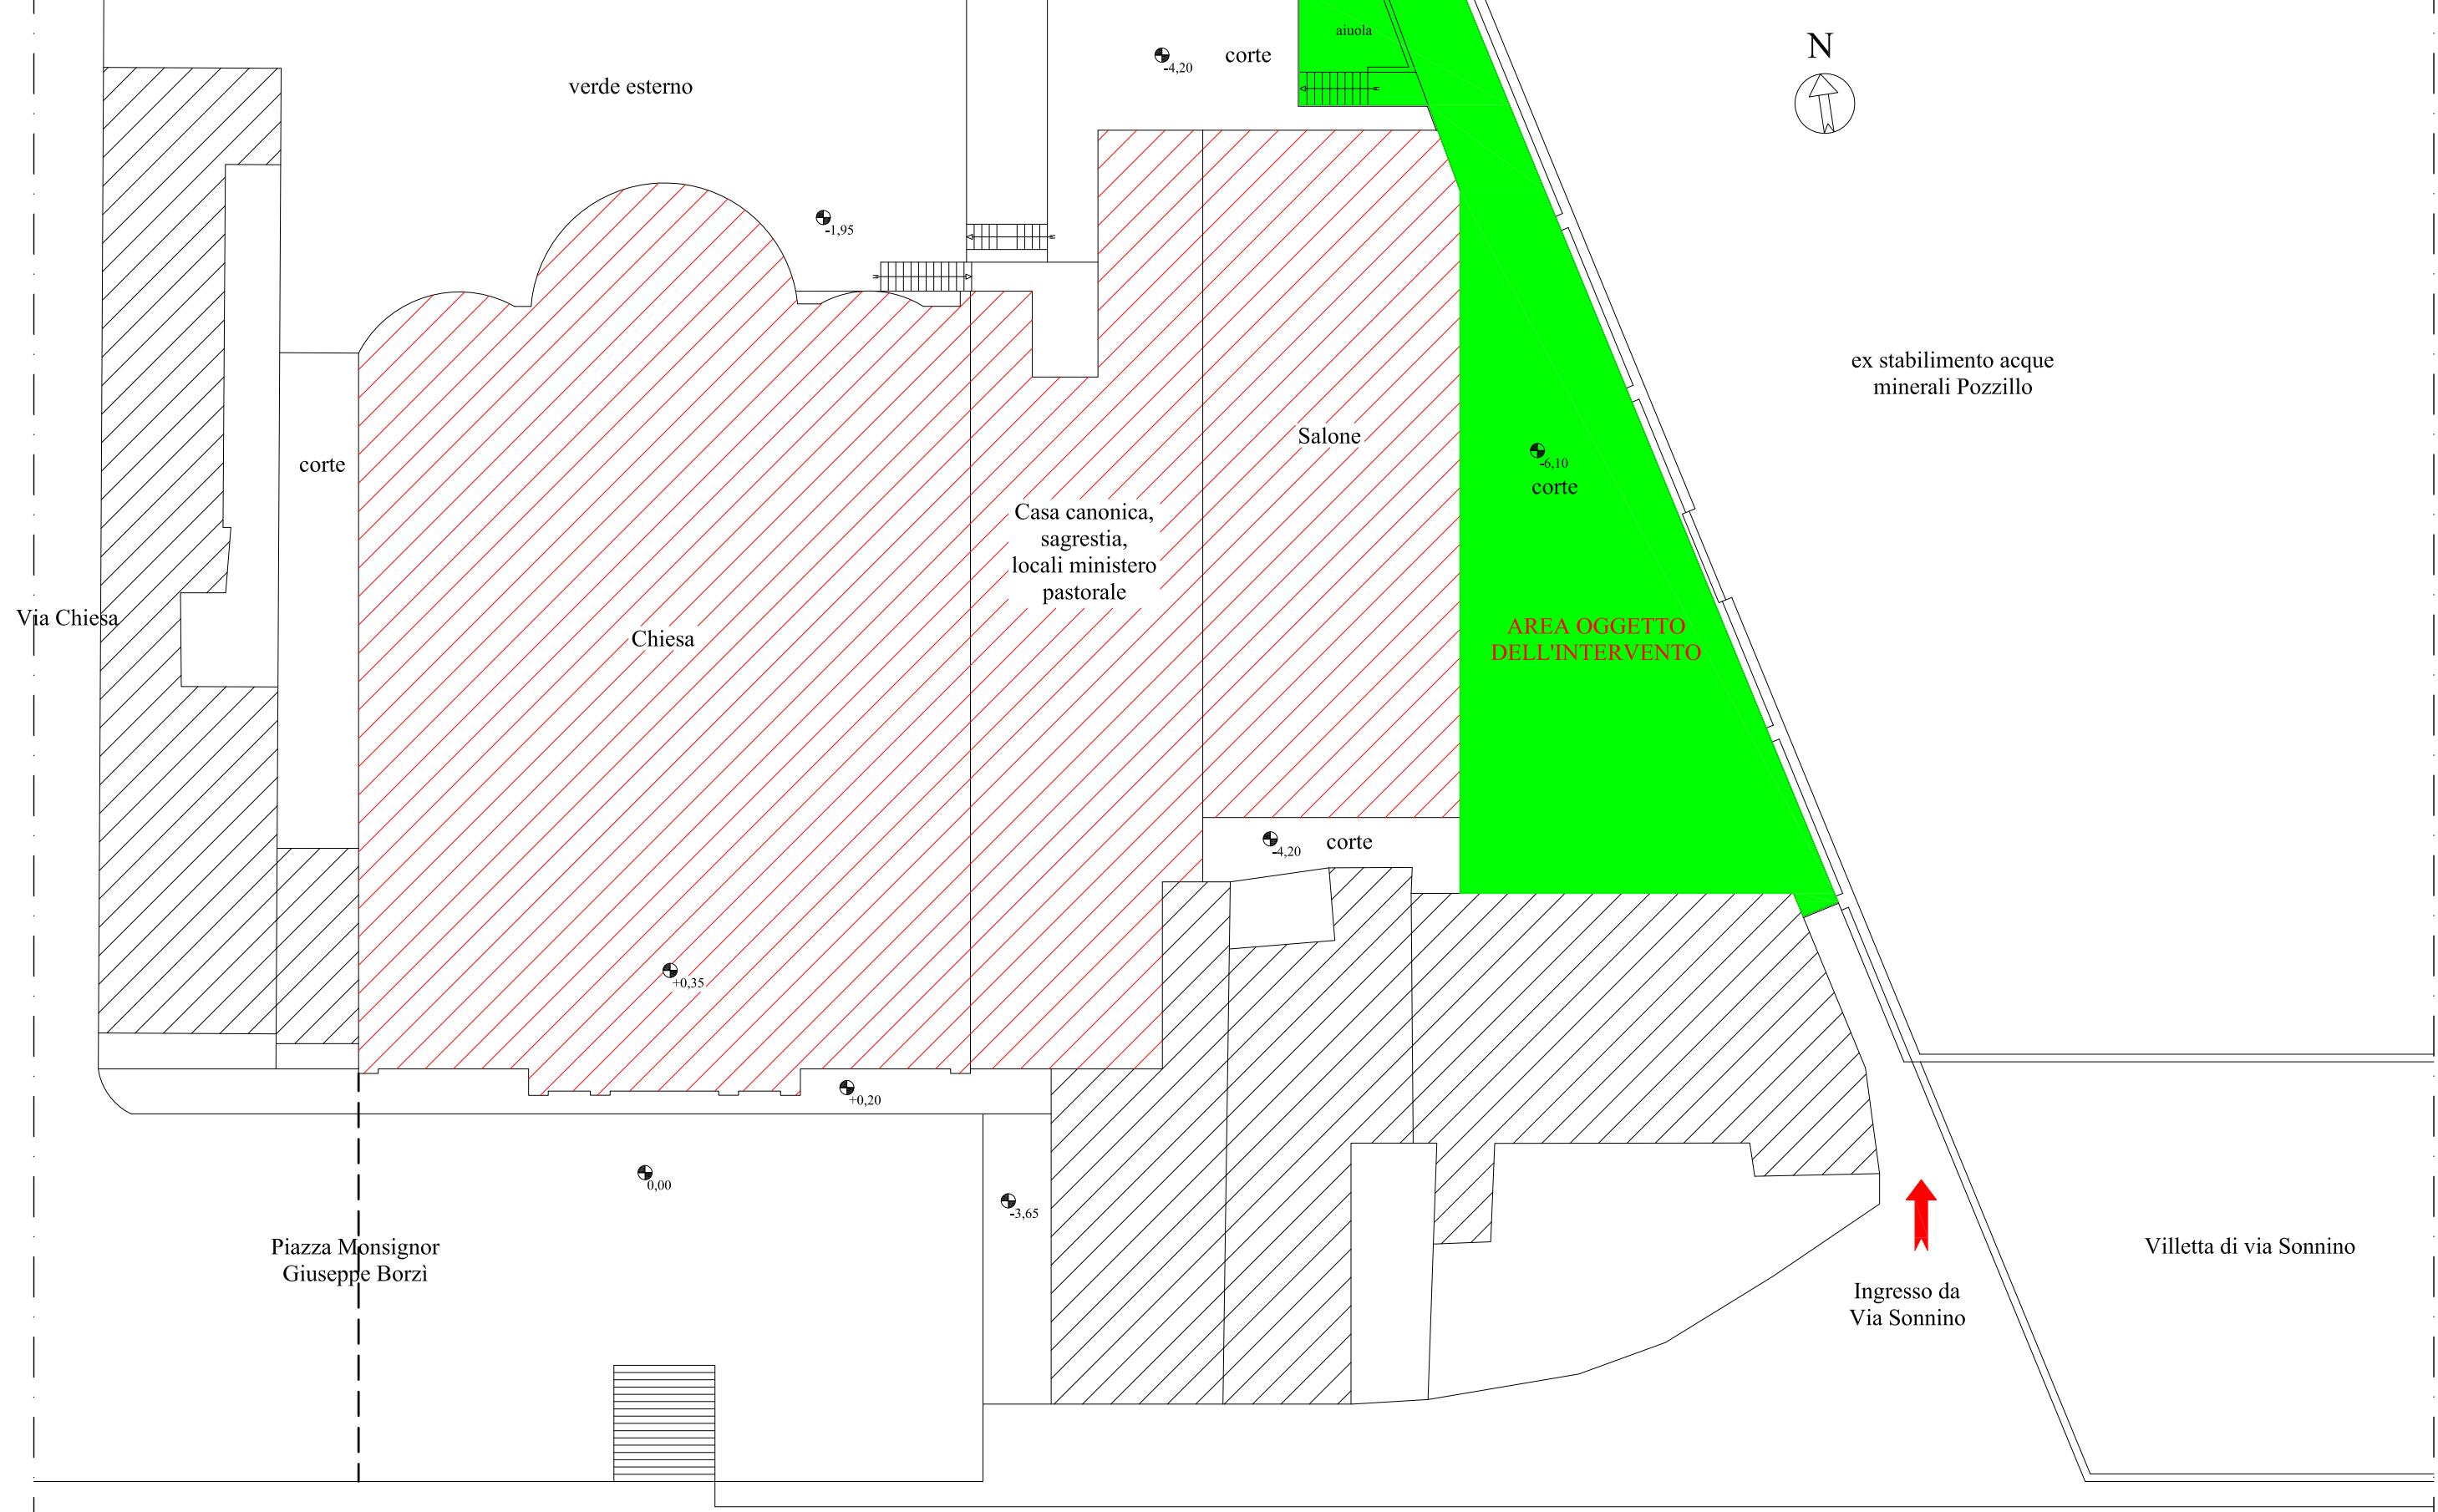


FOTO 03




FOTO 04

Torrente Pozzillo



PLANIMETRIA GENERALE scala 1:250

Torrente Pozzillo

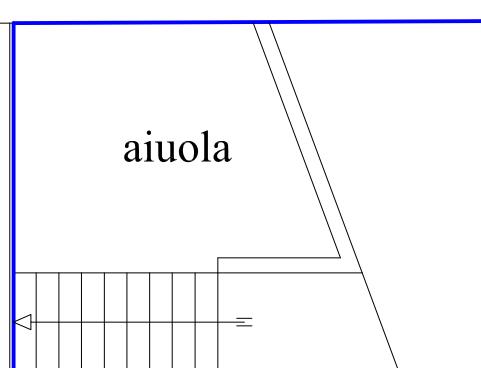

LEGENDA

- Area intervento
- Palo preesistente



ex stabilimento acque
minerali Pozzillo

Locali
Parrocchiali


corte

10,50

altra ditta

PLANIMETRIA stato di fatto

scala 1:100

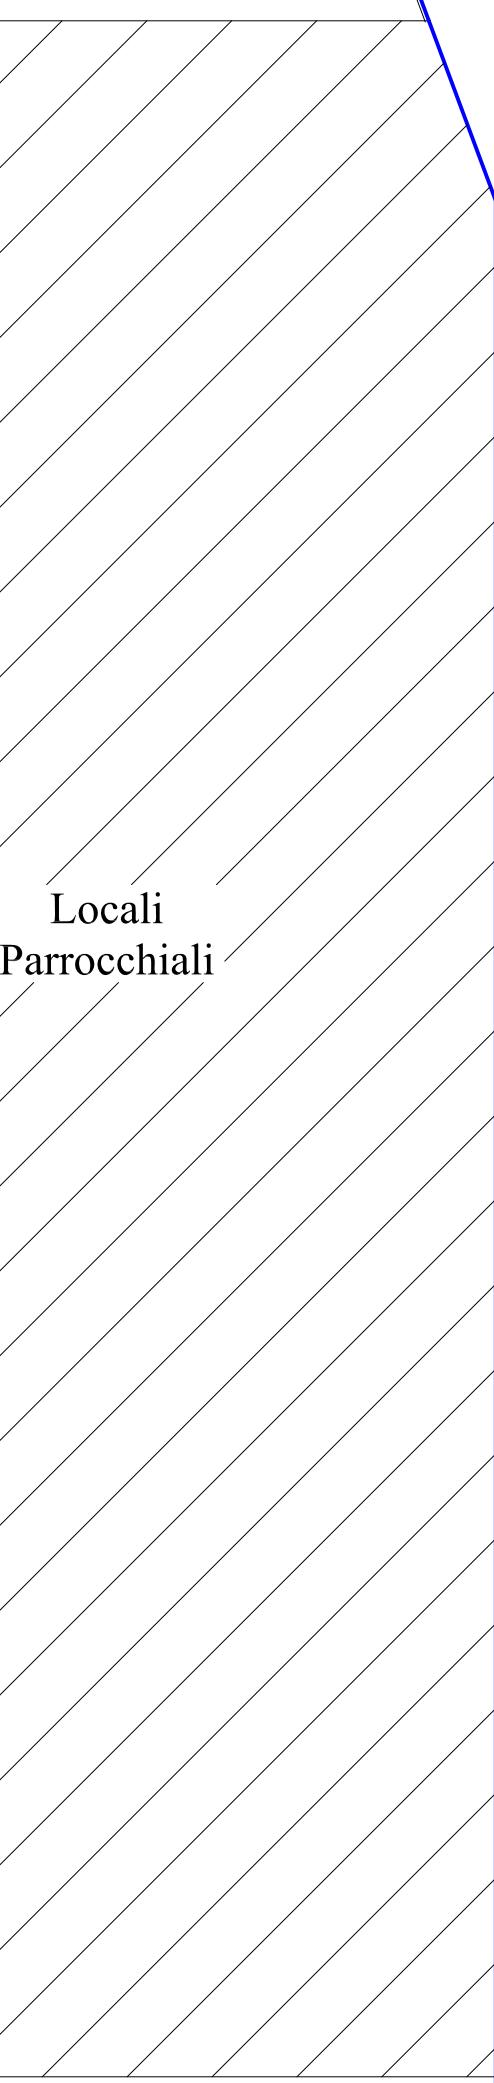

18,50

18,1

20,60




14,30

6,60



Torrente Pozzillo

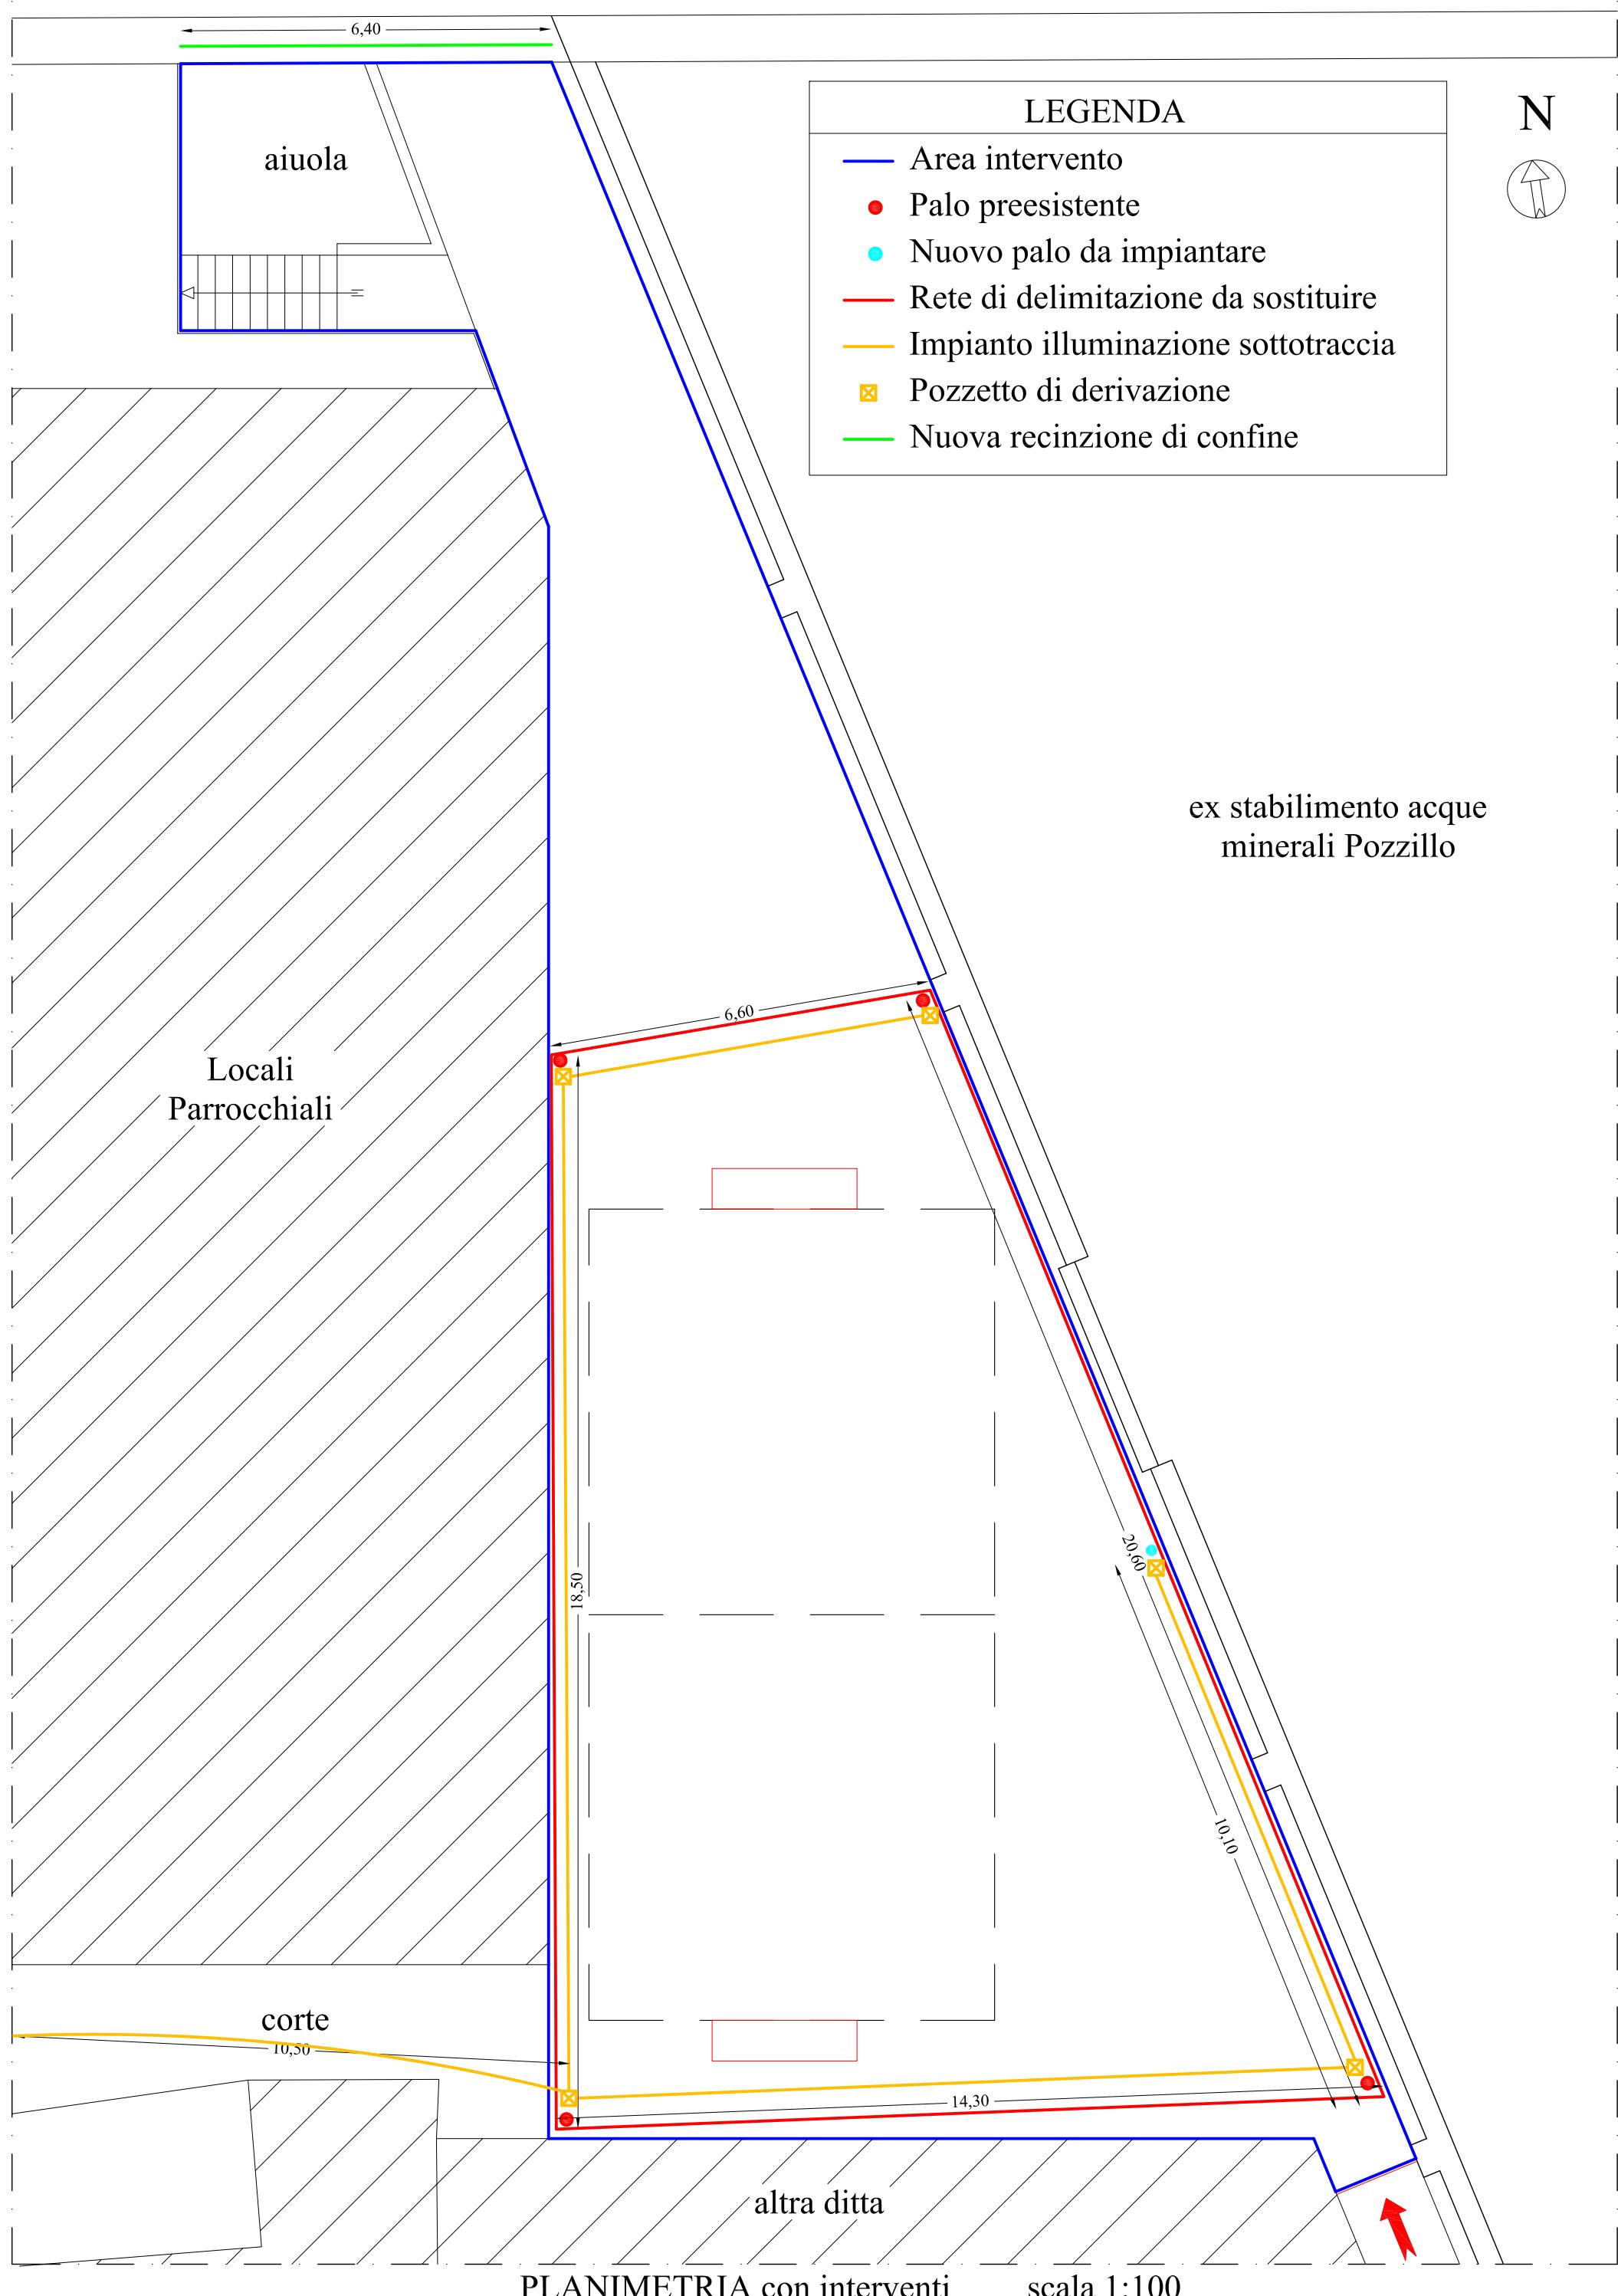

Comune di Acireale
Città Metropolitana di Catania

**PROGETTO DI RIQUALIFICAZIONE DEL CAMPETTO
POLIVALENTE DI POZZILLO CON INGRESSO DA VIA
SONNINO 71.**

**COMUTO METRICO ESTIMATIVO
ANALISI PREZZI**



Computo metrico estimativo

N°	Tariffa	Descrizione dei lavori	Dimensioni				Quantità	Prezzo	
			P.U.	Lunghez.	Larghez.	Alt./Peso		Unitario	Totale
1	SIC24_18.1 .2	Opere da realizzare Scavo a sezione obbligata eseguito a mano, anche con ausilio di martelletto, da effettuarsi su marciapiede o sede stradale, per la posa di blocchi di fondazione o pozetti stradali, fino ad una profondità di 2,00 m dal piano di inizio dello scavo, compresi eventuali trovanti o relitti di muratura di volume non superiore a 0,50 m ³ cadauno, compreso l'innalzamento delle materie a bordo scavo, e il successivo carico su mezzo per futuro trasporto a discarica, nonché ogni onere necessario per dare l'opera finita a perfetta regola d'arte.							
		Pozzetto per nuovo palo	0,70	0,65	1,10	0,501			
		Scavo per impianto sottotraccia	10,50 18,50 6,60 14,30 10,10	0,08 0,08 0,08 0,08 0,08	0,20 0,20 0,20 0,20 0,20	0,168 0,296 0,106 0,229 0,162			
2	SIC24_18.1 .4.1	Fornitura e posa in opera di blocco di fondazione prefabbricato in calcestruzzo con pozzetto incorporato per il sostegno dei pali di illuminazione con cavo di inghissaggio palo e pozzetto di distribuzione elettrica con fori di passaggio, esclusa la fornitura del chiusino in ghisa per transito incontrollato, lo scavo, ed ogni altro onere e magistero per dare l'opera completa a perfetta regola d'arte.per pozetti da 110 x 65 x 60 cm per pali fino a 8 m d'altezza	1,000		Sommano	m ³	1,462	€ 135,46	€ 198,04
3	SIC24_18.7 .2.2	Fornitura e posa in opera entro scavo già predisposto di cavidotto corrugato doppia parete in PE ad alta densità con resistenza alla compressione maggiore o uguale a 450N, comprensivo di sonda tiracavi e manicotto di giunzione e quanto altro occorre per dare l'opera finita e funzionante a perfetta regola d'arte.cavidotto corrugato doppia camera D=50mm			Sommano	cad	1,000	€ 374,39	€ 374,39
		impianto sottotraccia	10,50 18,50 6,60 14,30 10,10	0,08 0,08 0,08 0,08 0,08	0,15 0,15 0,15 0,15 0,15	0,126 0,222 0,079 0,172 0,121			
4	SIC24_1.7. 19	Riempimento degli scavi di minitrincea con conglomerato cementizio semplice con additivo antiritiro e colorato secondo le esigenze del D.L. compreso sfridi e quanto altro occorre per dare			Sommano	m	0,720	€ 4,96	€ 3,57
								A riportare	€ 576,00

A riportare € 576,00

N°	Tariffa	Descrizione dei lavori	Dimensioni				Quantità	Prezzo	
			P.U.	Lunghez.	Larghez.	Alt./Peso		Unitario	Totale
								Riporto € 576,00	
5	SIC24_18.2 .5.4	<p>l'opera completa a perfetta regola d'arte.</p> <p>Scavo per impianto sottotraccia</p> <p>Fornitura e posa in opera, in blocco di fondazione già predisposto e compensato a parte, di palo tronco conico a stelo diritto in resina poliestere rinforzata con fibra di vetro. Compresa forature, eventuale manicotto di riduzione per attacco apparecchio di illuminazione, asola per alloggiamento cassetta di derivazione, ed ogni altro onere e magistero per dare l'opera completa a perfetta regola d'arte. h = altezza totale; Sm = spessore medio del palo in mm; d = diametro in testa in mm; D = diametro alla base in mm D = 195 mm; d = 60 mm; Sm = 6 mm; h = 7,0 m</p> <p>Palo aggiuntivo confine ex stabilimento</p>			10,50 18,50 6,60 14,30 10,10	0,08 0,08 0,08 0,08 0,08	0,15 0,15 0,15 0,15 0,15	0,126 0,222 0,079 0,172 0,121	
								Sommano	m³
									€ 290,28
									€ 209,00
6	SIC24_18.2 .7.1	<p>Posa in opera, in sommità a steli di pali di mensola per sostegno apparecchio di illuminazione, singola o doppia, di qualsiasi sagomatura (diritta o curva) e peso; compreso ogni onere e magistero per dare l'opera completa a perfetta regola d'arte a qualsiasi altezza.mensola singola</p>		1,000				Sommano	cad
7	SIC24_14.3 .17.28	<p>Fornitura e collocazione entro tubi, posati entro canali, o staffati a vista, di conduttori elettrici in rame con isolante in HEPR in qualità G16 e guaina termoplastica di colore grigio qualità R16, conforme ai requisiti previsti dalla Normativa Europea Prodotti da Costruzione (CPR UE 305/11), tipo FG16(o)R16 0,6/1kV - Cca - s3, d1, a3, norma di riferimento CEI EN 20-23.</p> <p>Sono comprese tutte le terminazioni e connessioni necessarie (copicorda, morsetti, ecc.), ed ogni altro onere e magistero. cavo FG16(o)R16 sez. 3x6mm²</p>		5,000				Sommano	cad
8	NP 01	<p>pali</p> <p>Fornitura e posa in opera di pozzetto rettangolare in PP per cavidotti, manufatto monolitico d'ispezione per installazioni impiantistiche elettriche o di telecomunicazione interrate, derivazioni, messa a terra, contenitore di</p>		5,000	6,00			Sommano	m

A riportare € 2 206,33

N°	Tariffa	Descrizione dei lavori	Dimensioni				Quantità	Prezzo	
			P.U.	Lunghez.	Larghez.	Alt./Peso		Unitario	Totale
								Riporto € 2 206,33	
9	NP 02	<p>apparecchiature, ispezioni. Dotato di sagomature concentriche pretranciate sulle pareti verticali con fondo asportabile, a tenuta stagna con grado di protezione IP67.</p> <p>Dimensioni 25X25 cm, compreso di chiusino. Dato in opera compreso il collegamento e la sigillatura dei cavidotti in entrata e in uscita, il sottofondo e il rinfianco con calcestruzzo dosato a kg 200/325 dello spessore minimo di cm 10, se necessari; escluso scavo e rinterro.</p> <p>Pozzetti derivazione in prossimità dei pali</p> <p>Fornitura e posa in opera di proiettori 1887 Rodio Led HP Asimmetrico della Disano o equivalente, avente le seguenti caratteristiche:</p> <p>Corpo: in alluminio pressofuso, con alettature di raffreddamento. Riflettore: in PMMA ad alto rendimento resistente alle alte temperature e ai raggi UV. Diffusore: vetro temperato sp. 5 mm resistente agli shock termici e agli urti. Verniciatura: il ciclo di verniciatura standard a polvere è composto da una fase di pretrattamento superficiale del metallo e successiva verniciatura a mano singola con polvere poliestere, resistente alla corrosione, alle nebbie saline e stabilizzata ai raggi UV. a richiesta verniciatura conforme alla norma UNI EN ISO 9227 Test di corrosione in atmosfera artificiale per ambienti aggressivi.</p> <p>LED 4000K - 196W - 25.500 lm - CRI 80 - 700mA - Surge protector 4/8Kv Fattore di potenza: >= 0,9.</p> <p>Mantenimento del flusso luminoso al 80%: 80000h (L80B20) Superficie di esposizione al vento: F:1529cm².</p> <p>Classificazione rischio fotobiologico: (RG0) Gruppo esente, secondo le EN62471.</p> <p>Low-Flicker (<8%): apparecchio con flicker molto contenuto per maggior comfort e sicurezza visiva.</p> <p>Sono compresi gli oneri per il corretto e completo cablaggio del proiettore, il fissaggio al gruppo di sostegno, i pezzi speciali, la raccorderia le regolazioni, le prove di funzionamento, il collaudo.</p> <p>Compresa ogni altra onere e magistero per dare l'opera finita a regola d'arte, perfettamente funzionante, conforme alla normativa vigente, ai regolamenti di settore e alle indicazioni insindacabili impartite dalla DD.LL..</p>	5,000	Sommano	cad	5,000	€ 51,41	€ 257,05	
10	NP 03	<p>Fornitura e posa in opera, da m. 0,00 a m. 6,00, di rete in nylon verde, maglia 100 x 100, compresi i fili di tesura in acciaio zincato, i fili di legatura, i tiranti d'ancoraggio e quanto</p>	5,000			5,000	€ 347,18	€ 1 735,90	
								A riportare € 4 199,28	

N°	Tariffa	Descrizione dei lavori	Dimensioni				Quantità	Prezzo	
			P.U.	Lunghez.	Larghez.	Alt./Peso		Unitario	Totale
								Riporto € 4 199,28	
11	NP 04	altro necessario per dare l'opera finita e compiuta.	Sommando	mq	Sommando	mq			
		Laterale							
		10,50						63,000	
		18,50						111,000	
	NP00	6,60						39,600	
		14,30						85,800	
		10,10						60,600	
								200,000	
								560,000	€ 9,96 € 5 577,60
12	NP00	Fornitura e posa in opera di rete metallica per recinzione, maglia romboidale 50 x 50 mm, in filo di ferro zincato, diametro 2 mm, di altezza 1,5 m ancorata a pali di sostegno in profilato metallico esistente. Compresa fornitura e posa dei paletti di sostegno, del materiale per legature, filo in acciaio o corda in acciaio zincato per tiro rete posto superiormente e inferiormente alla rete. Compresa ogni altro onere e magistero necessari per dare l'opera finita a regola d'arte.	Sommando	mq	Sommando	mq			
		Rete recinzione muro torrente Pozzillo						9,600	
		Opere da realizzare						9,600	€ 24,41 € 234,34
		Totale € 10 011,22							
13	IVA	Altre spese	Sommando	a corpo	Sommando	a corpo			
		Altre Spese Varie (DPI e conferimenti vari per sfredi e piccoli scavi). A corpo.						234,680	
		Altre spese						234,680	€ 1,00 € 234,68
13	IVA	IVA 22%	Sommando	cad	Sommando	cad			
		IVA 22%						2254,098	
		22% di (€ 10011,22 + € 234,68) = € 10245,90						2254,098	€ 1,00 € 2 254,10
		IVA 22%							Totale € 2 254,10
								Totale € 12 500,00	

ANALISI PREZZO

DESCRIZIONE NUOVO PREZZO: NP 01

Fornitura e posa in opera di pozzetto rettangolare in PP per cavidotti, manufatto monolitico d'ispezione per installazioni impiantistiche elettriche o di telecomunicazione interrate, derivazioni, messa a terra, contenitore di apparecchiature, ispezioni. Dotato di sagomature concentriche pretranciate sulle pareti verticali con fondo asportabile, a tenuta stagna con grado di protezione IP67. Dimensioni 25X25 cm, compreso di chiusino. Dato in opera compreso il collegamento e la sigillatura dei cavidotti in entrata e in uscita, il sottofondo e il rinfianco con calcestruzzo dosato a kg 200/325 dello spessore minimo di cm 10, se necessari; escluso scavo e rinterro.

ANALISI PREZZO

DESCRIZIONE NUOVO PREZZO:

Fornitura e posa in opera di proiettori 1887 Rodio Led HP Asimmetrico della Disano o equivalente, avente le seguenti caratteristiche:
Corpo: in alluminio pressofuso, con alettature di raffreddamento. Riflettore: in PMMA ad alto rendimento resistente alle alte temperature e ai raggi UV. Diffusore: vetro temperato sp. 5 mm resistente agli shock termici e agli urti. Verniciatura: il ciclo di verniciatura standard a polvere è composto da una fase di pretrattamento superficiale del metallo e successiva verniciatura a mano singola con polvere poliestere, resistente alla corrosione, alle nebbie saline e stabilizzata ai raggi UV. a richiesta verniciatura conforme alla norma UNI EN ISO 9227 Test di corrosione in atmosfera artificiale per ambienti aggressivi.
LED 4000K - 196W - 25.500 lm - CRI 80 - 700mA - Surge protector 4/8Kv Fattore di potenza: >= 0,9.
Mantenimento del flusso luminoso al 80%: 80000h (L80B20) Superficie di esposizione al vento: F:1529cm².
Classificazione rischio fotobiologico: (RG0) Gruppo esente, secondo le EN62471.
Low-Flicker (<8%): apparecchio con flicker molto contenuto per maggior comfort e sicurezza visiva.
Sono compresi gli oneri per il corretto e completo cablaggio del proiettore, il fissaggio al gruppo di sostegno, i pezzi speciali, la raccorderia le regolazioni, le prove di funzionamento, il collaudo.
Compresa ogni altro onere e magistero per dare l'opera finita a regola d'arte, perfettamente funzionante, conforme alla normativa vigente, ai regolamenti di settore e alle indicazioni insindacabili impartite dalla DD.LL..

ANALISI PREZZO

DESCRIZIONE NUOVO PREZZO:

Fornitura e posa in opera, da m. 0,00 a m. 6,00, di rete in nylon verde, maglia 100 x 100, compresi i fili di tesura in acciaio zincato, i fili di legatura, i tiranti d'ancoraggio e quanto altro necessario per dare l'opera finita e compiuta.

ANALISI PREZZO

DESCRIZIONE NUOVO PREZZO: NP 04

Fornitura e posa in opera di rete metallica per recinzione, maglia romboidale 50 x 50 mm, in filo di ferro zincato, diametro 2 mm, di altezza 1,5 m ancorata a pali di sostegno in profilato metallico esistente. Compresa fornitura e posa dei paletti di sostegno, del materiale per legature, filo in acciaio o corda in acciaio zincato per tiro rete posto superiormente e inferiormente alla rete. Compreso ogni altro onere e magistero necessari per dare l'opera finita a regola d'arte.



Curia Diocesana Acireale

UFFICIO AMMINISTRATIVO

L'ORDINARIO DIOCESANO DI ACIREALE

Vista l'istanza del Sac. Andrea Grasso, nella qualità di Parroco e Legale rappresentante della Parrocchia "S. Margherita V. e M." di Pozzillo frazione di Acireale (CT), con la quale si chiede autorizzazione a concedere in uso pubblico le aree attrezzate che saranno realizzate mediante la partecipazione al bilancio partecipato del Comune di Acireale.

La struttura, se finanziata e approvata secondo le normative vigenti, sarà realizzata nella porzione dell'immobile di proprietà della Parrocchia "S. Margherita V. e M." sito in via Sonnino, identificata al Catasto al foglio N. 28, part. 42, sub. 2.

Visto che si vuole realizzare uno luogo idoneo allo svolgimento delle attività ludico sportive;

Visto che l'eventuale realizzazione del progetto è utile alle attività educative e pastorali parrocchiali;

Visto che l'identificazione dell'area destinata a tale scopo non pregiudica l'autonomia delle attività esclusivamente pastorali;

Visto il parere favorevole del Consiglio Pastorale Parrocchiale e del Consiglio per gli Affari Economici Parrocchiale;

Visti i canoni 1291-1294 del Codice di Diritto Canonico ed il Decreto del Vescovo di Acireale in data 27-11-2013 con cui si determinano gli atti di straordinaria amministrazione

AUTORIZZA

il Sac. Andrea Grasso, nella qualità di Parroco e Legale rappresentante della Parrocchia "S. Margherita V. e M." di Pozzillo frazione di Acireale (CT), a concedere in uso pubblico le aree attrezzate che saranno realizzate mediante la partecipazione al bilancio partecipato del Comune di Acireale;

Si raccomanda di attenersi scrupolosamente alla normativa civile che regola la materia.

Acireale, 27 giugno 2025


PROT. N° 755/AMM

Il Cancelliere vescovile
[Signature]



L'Ordinario del luogo

[Signature]

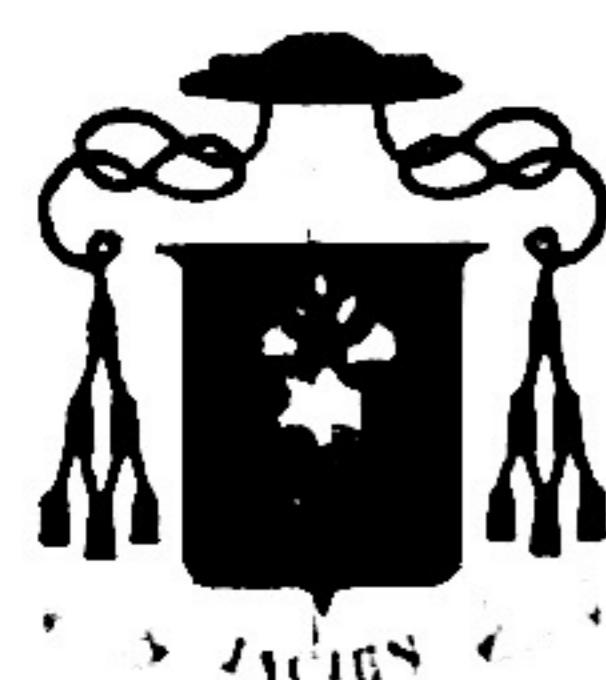

Curia Diocesana Acireale

IL CANCELLIERE

ATTESTA


che la parrocchia "S. Margherita V. e M.", sita in **Pozzillo (CT)**, Piazza Matera n. 9,
Comune di Acireale (CT):


- è stata eretta canonicamente da Mons. Salvatore Bella, Vescovo di Acireale, con decreto del 19 dicembre 1921;
- è ente ecclesiastico civilmente riconosciuto con Decreto del Ministero dell'Interno dell'11.11.1986, pubblicato sulla Gazzetta Ufficiale n. 281 del 3 dicembre 1986;
- è iscritta nel registro delle Persone Giuridiche presso la Prefettura di Catania al n. 121;
- codice fiscale: 81001330877;
- il Sac. Andrea Grasso, nato in Catania il 11.05.1991, è il Parroco della predetta Parrocchia e in quanto tale legale rappresentante.

Si rilascia il presente certificato a richiesta del Legale rappresentante per gli usi consentiti dalla Legge.

Acireale, 27 settembre 2023
Prot. n. 1340/23 (CAN)

Il Cancelliere
don Alfonso Privitera

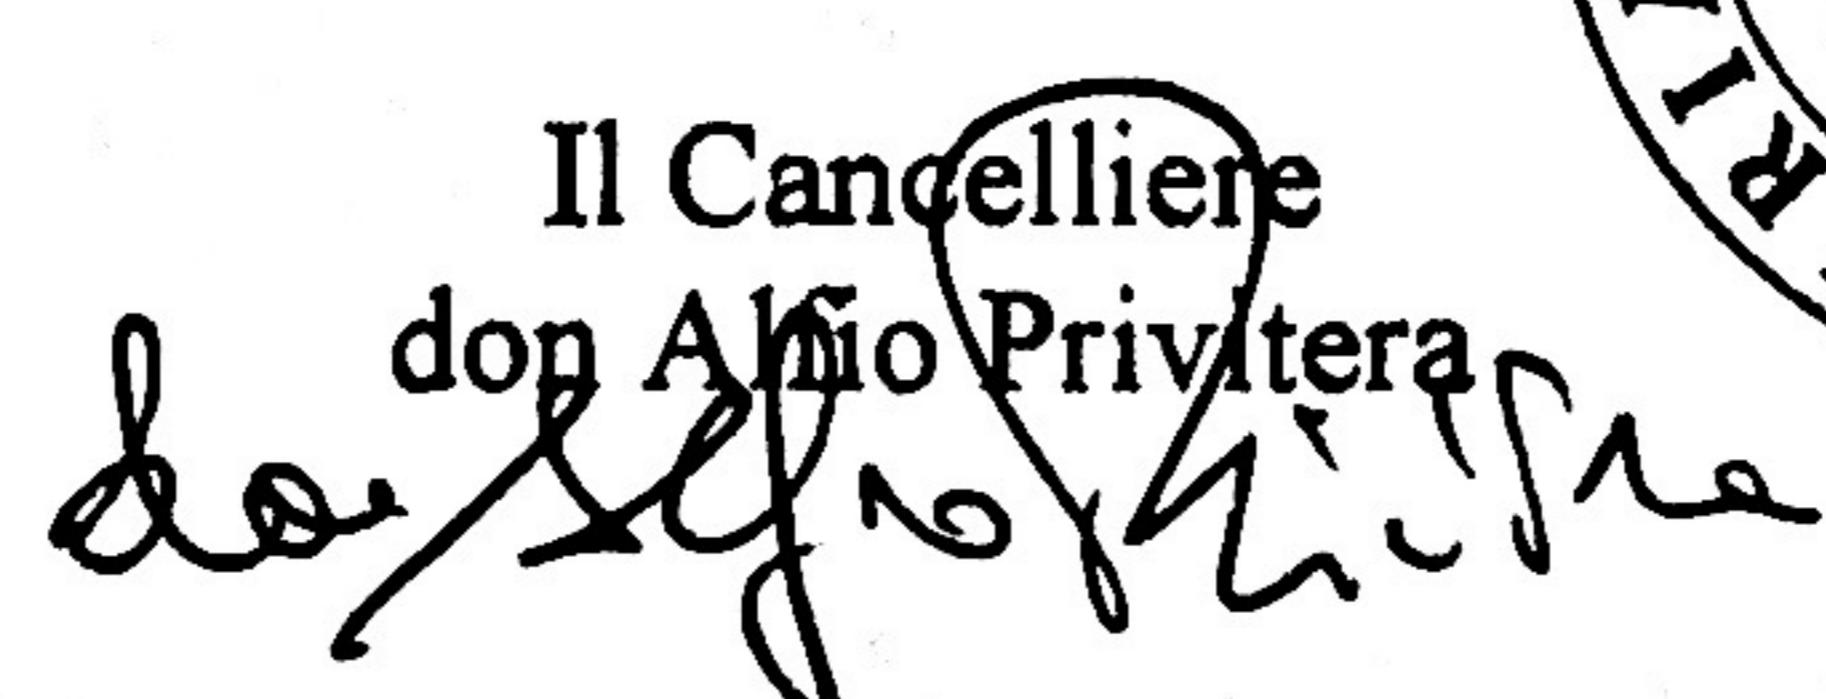

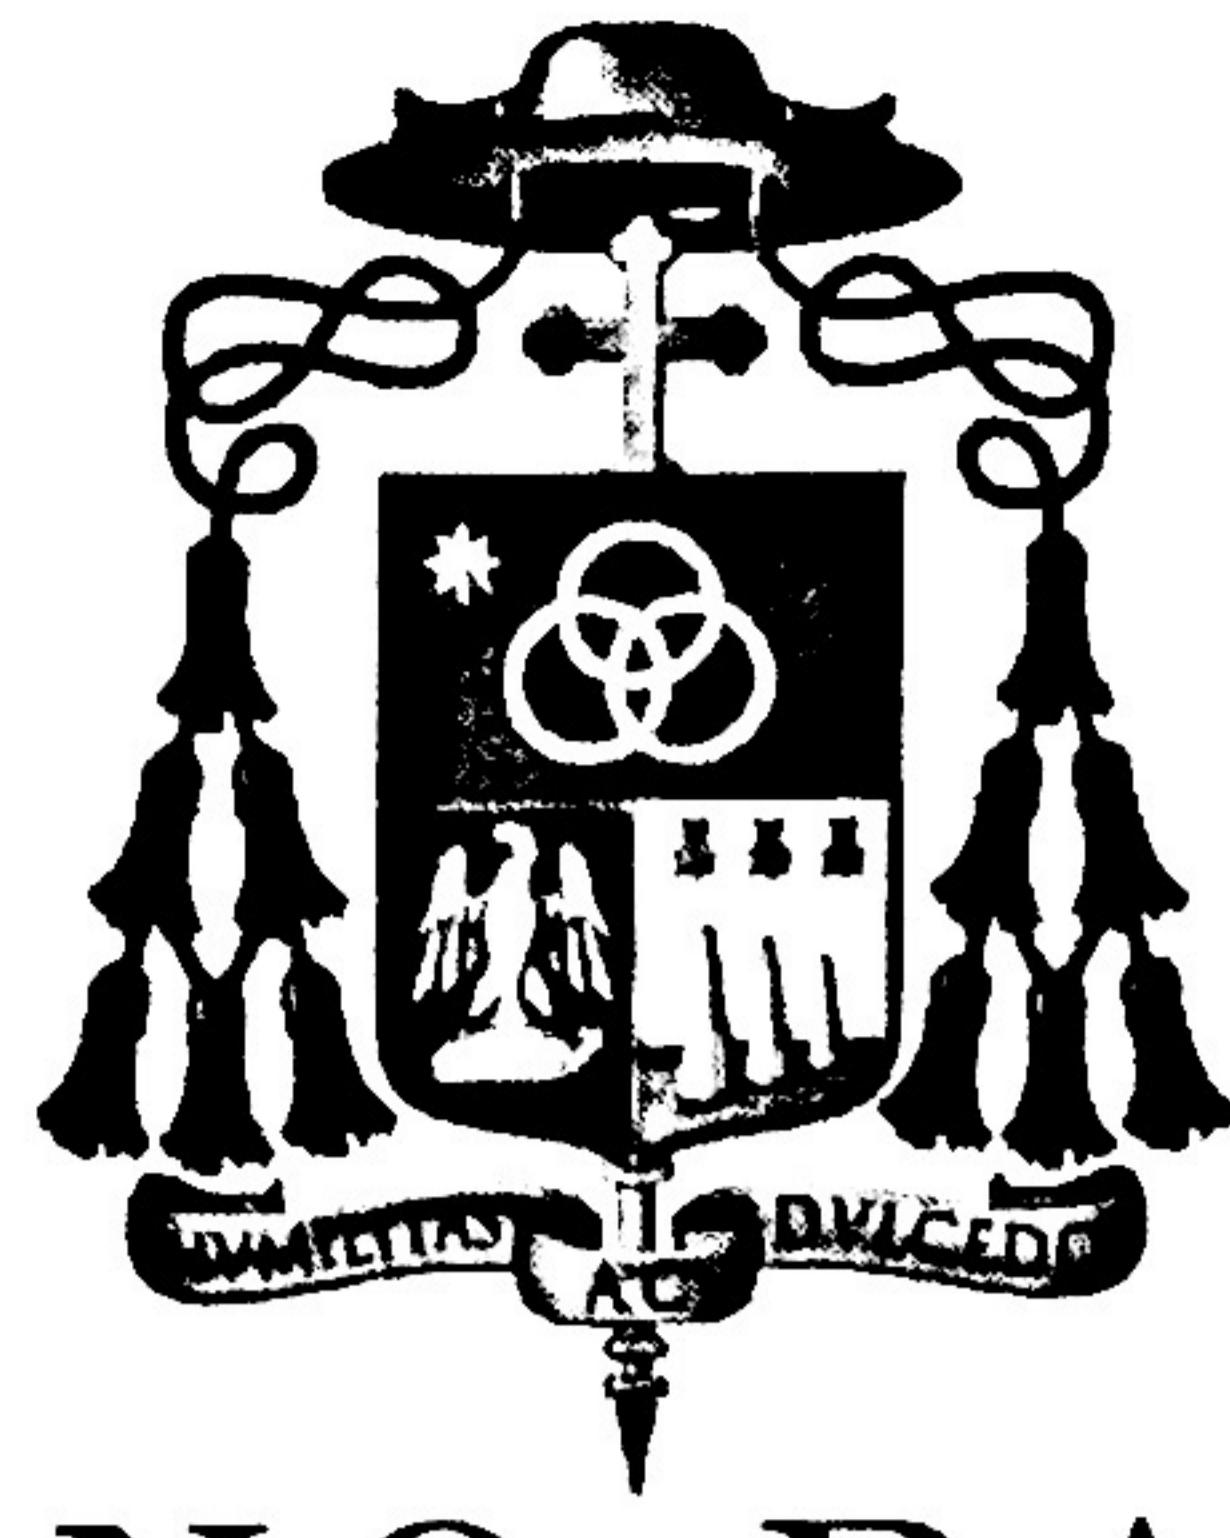

ANTONINO RASPANTI VESCOVO DI ACIREALE

Al Reverendo Sac. Andrea Grasso, nato in Catania l'11 maggio 1991, salute e benedizione nel Signore.

Volendo provvedere alle necessità spirituali dei fedeli della parrocchia "S. Margherita V. e M." in Pozzillo, Comune di Acireale, attualmente vacante a causa del trasferimento del parroco Sac. Giuseppe Pavone,
con il presente decreto

NOMINO

e costituisco Te Sac. Andrea Grasso

Parroco


di detta parrocchia per la durata di nove anni.

Sarà mia cura, appena avrai emesso la professione di fede e il giuramento di fedeltà, provvedere ad immetterti nel possesso della vacante parrocchia.

Augurandoti un fecondo ministero nella comunità a te affidata, invoco su di te e i fedeli ogni benedizione del Signore.

Acireale, 11 settembre 2023
Prot. n. 1279/23 (CAN)

Il Cancelliere
don Alfio Privitera
don alfio privitera

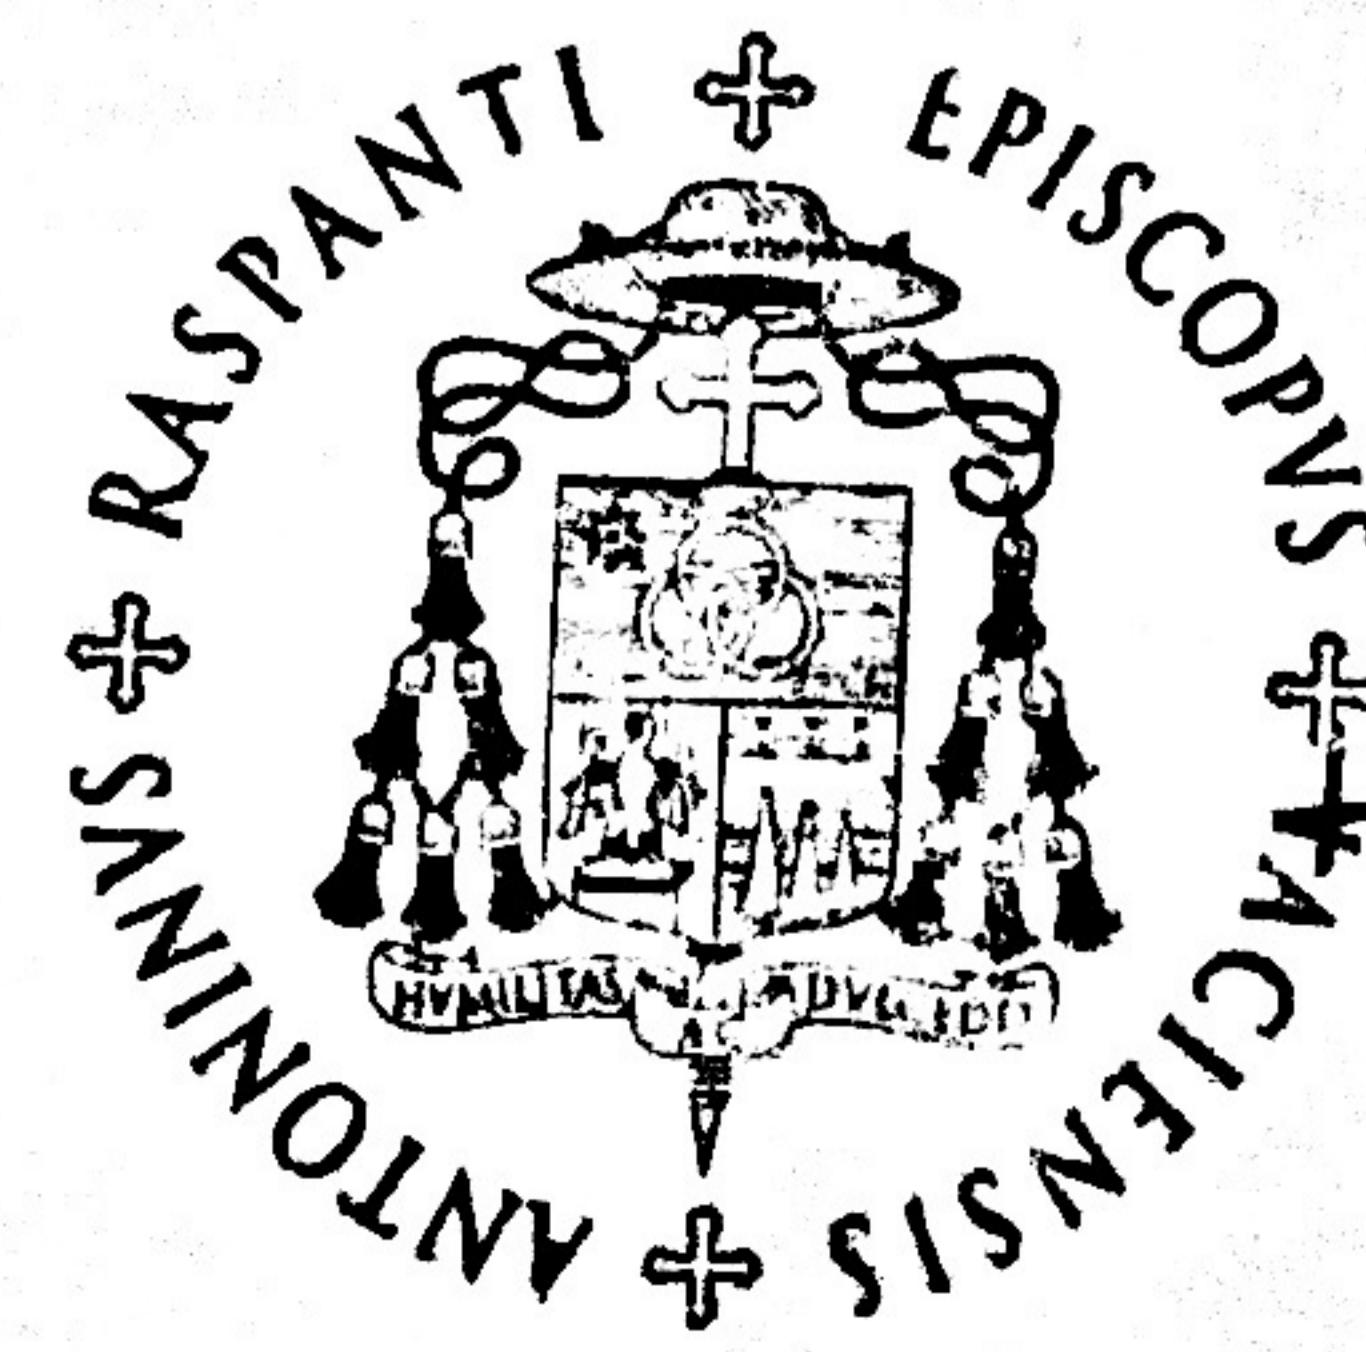

Il Vescovo diocesano
+ Antonino Raspanti

Antonino Raspanti

Prefettura - Ufficio Territoriale del Governo di Catania
Area IV. Tutela dei Diritti Civili-Cittadinanza e N.O.T.

Vista l'istanza del 29 gennaio 2024, presentata dal sacerdote Andrea Grasso, nato in Catania, l'11 maggio 1991 nella qualità di legale rappresentante;
Consultato il Registro delle Persone Giuridiche, tenuto da questa Prefettura;

S I C E R T I F I C A

che, ai fini dei conseguenti effetti giuridici, la parrocchia "S. MARGHERITA V. E M.", con sede in Pozzillo (fraz. Acireale), piazza Matera, n. 9, risulta iscritta al n. 121 del Registro Prefettizio delle Persone Giuridiche e che il suo legale rappresentante con potere di firma è il sacerdote Andrea Grasso, nato in Catania, l'11 maggio 1991.

Lì, 21 febbraio 2024

LA DIRIGENTE DELL'AREA
VICEPREFETTO
(Giuffré)

L'assistente amministrativo
(Longo)



Il presente certificato dovrà essere vidimato con marca da bollo di euro 16.00, che dovrà essere apposta nel giorno di ricezione dello stesso, e immediatamente ritrasmesso a questa Prefettura.

Il presente certificato non può essere prodotto agli organi della pubblica amministrazione o ai privati gestori di pubblici servizi.

Firmato Digitalmente da/Signed by:
ROSARIA GIUFFRE'

In Data/On Date:
mercoledì 21 febbraio 2024 09:58:14

CERTIFICATO DI ATTRIBUZIONE DEL CODICE FISCALE

CODICE FISCALE
81001330877

NATURA GIURIDICA
10 - ALTRI ENTI ED ISTITUTI CON PERSONALITA' GIURIDICA

DENOMINAZIONE PARROCCHIA "S. MARGHERITA V. E M."

TIPO ATTIVITA
949100 - ATTIVITA' DELLE ORGANIZZAZIONI RELIGIOSE

DOMICILIO FISCALE: INDIRIZZO
PIAZZA MONS GIUSEPPE BORZI' 9

C.A.P.
95024

COMUNE
ACIREALE

PROV.
CT

DATI RELATIVI AL RAPPRESENTANTE


CODICE FISCALE
GRSNDR91E11C351X

CODICE CARICA
1

COGNOME E NOME OVVERO DENOMINAZIONE GRASSO ANDREA

DATA 31/01/2025

IL FUNZIONARIO

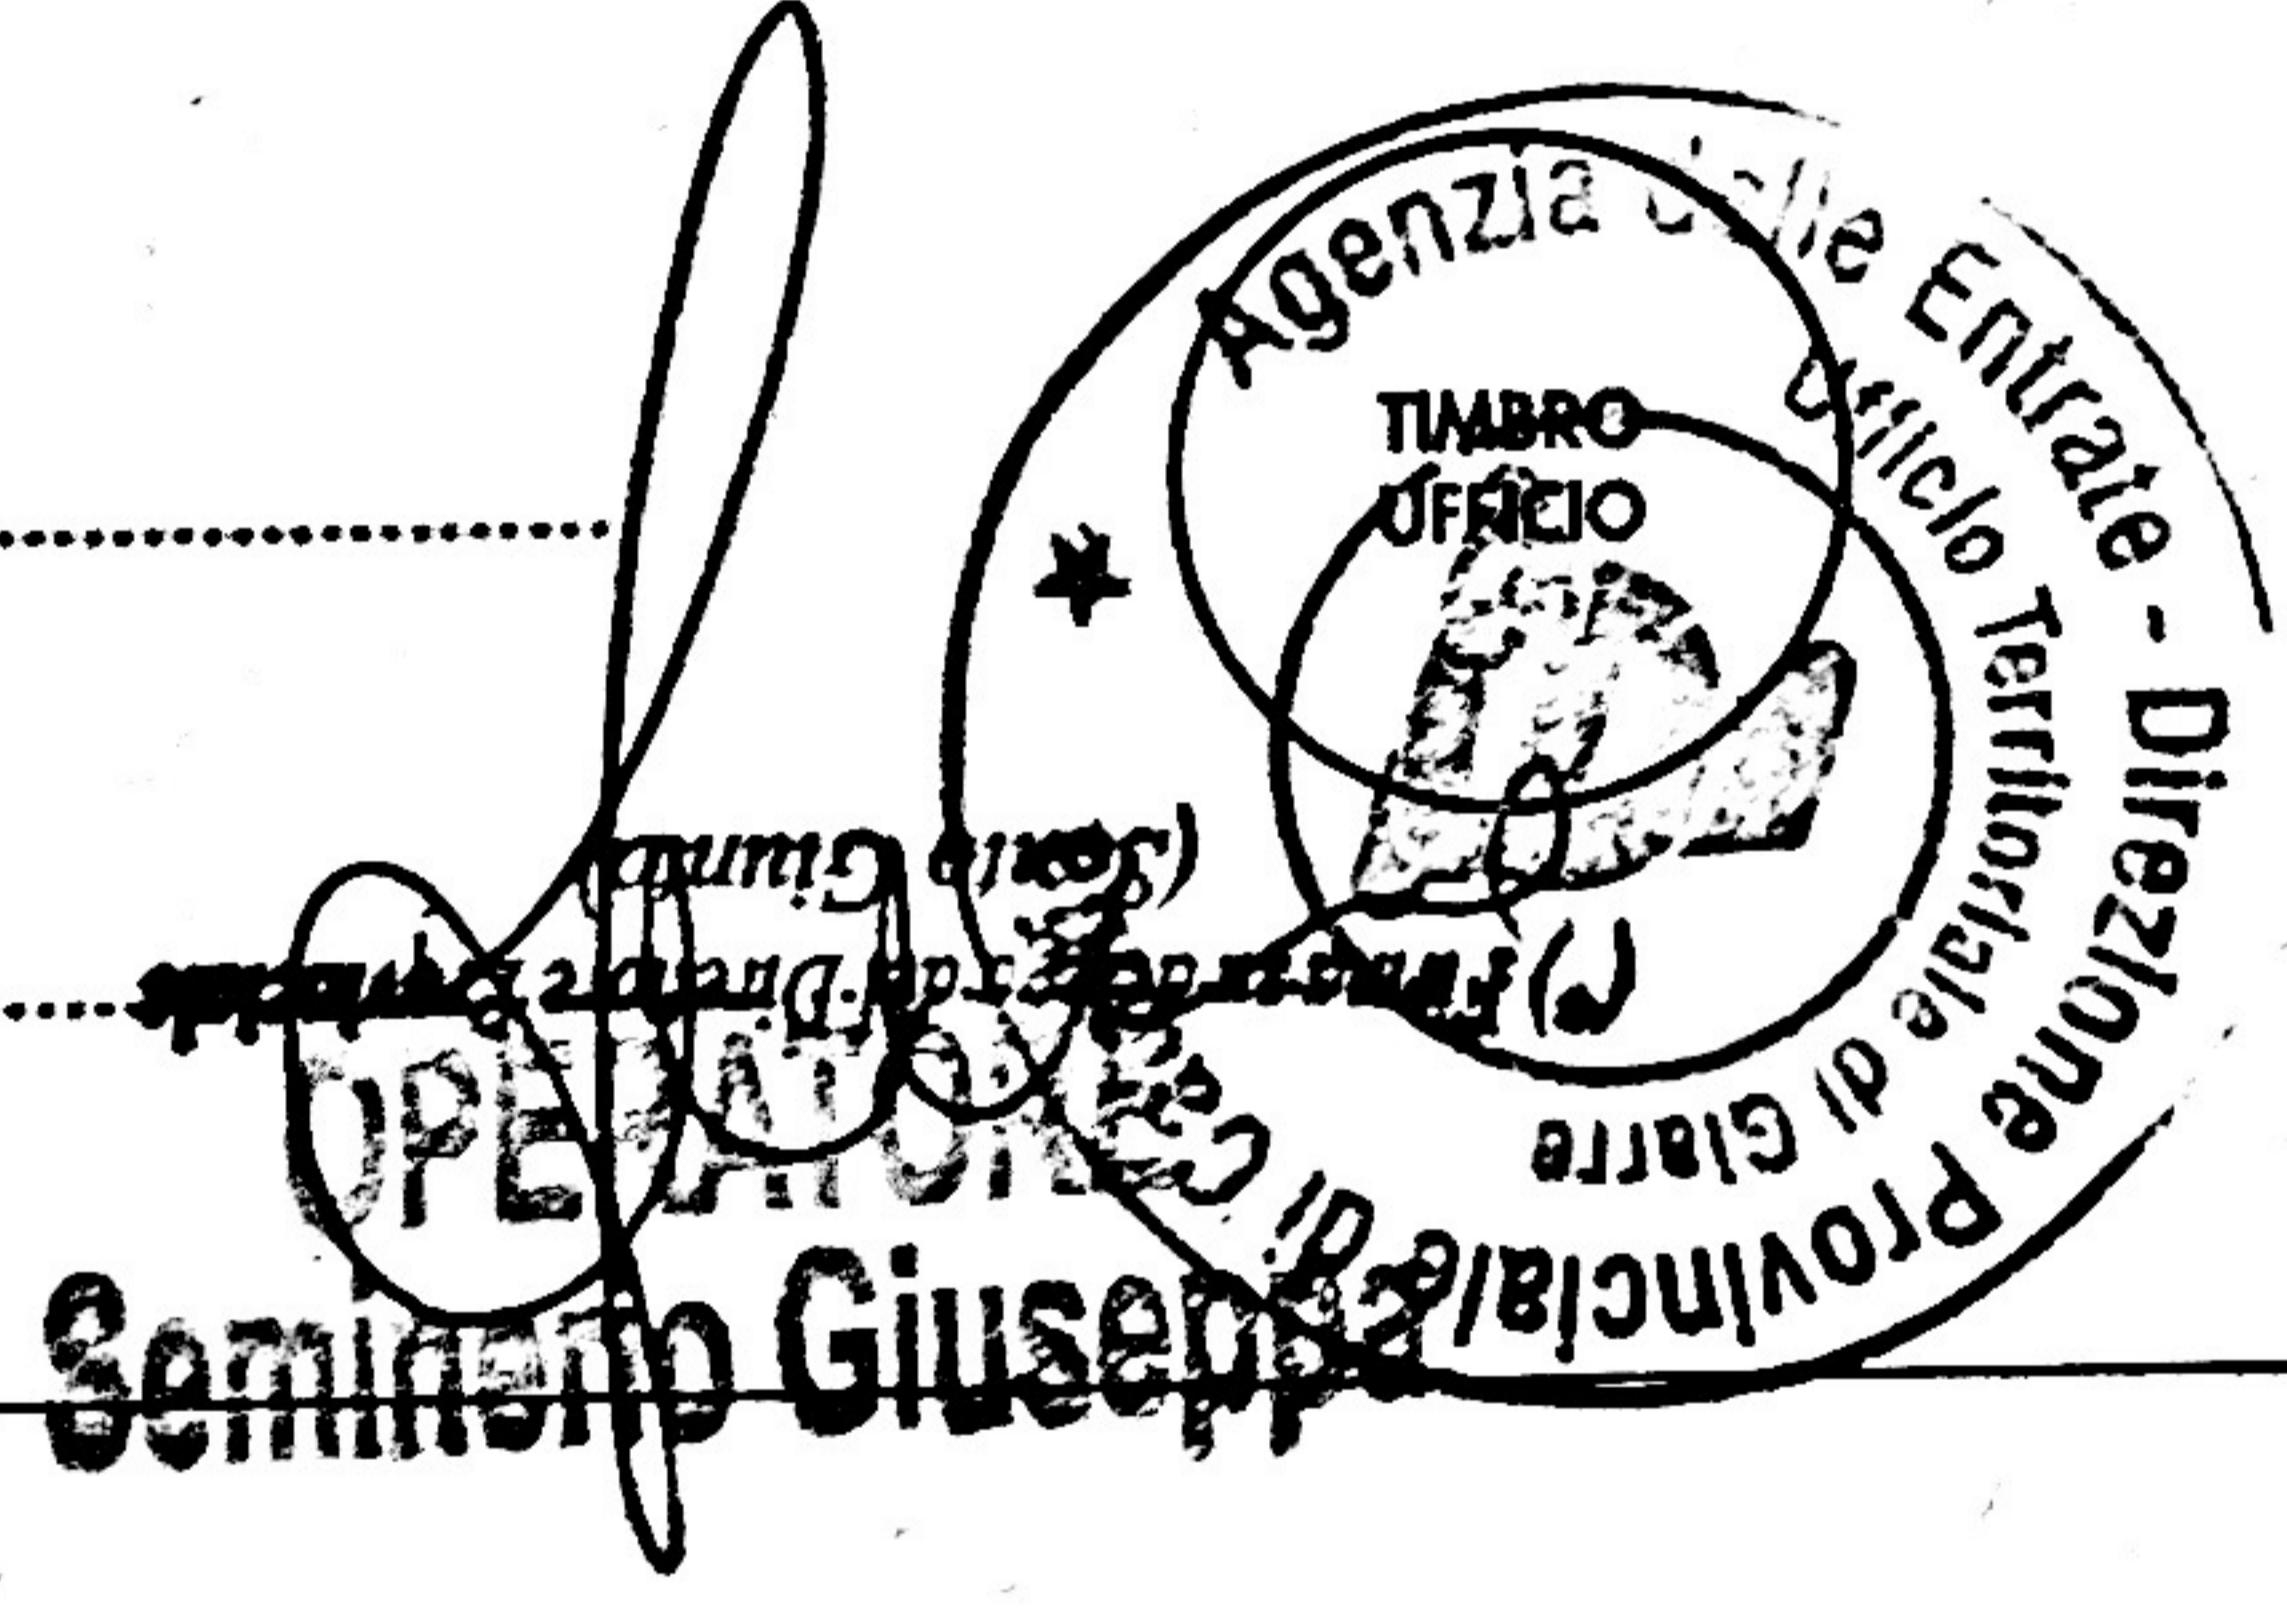

UFFICIO
AGENZIA DELLE ENTRATE
UT GIARRE